


大鰐町都市公園位置図

資料 2


1 : 50, 000



大鰐あじゃら公園 大鰐温泉スキー場（国際エリア）施設配置図

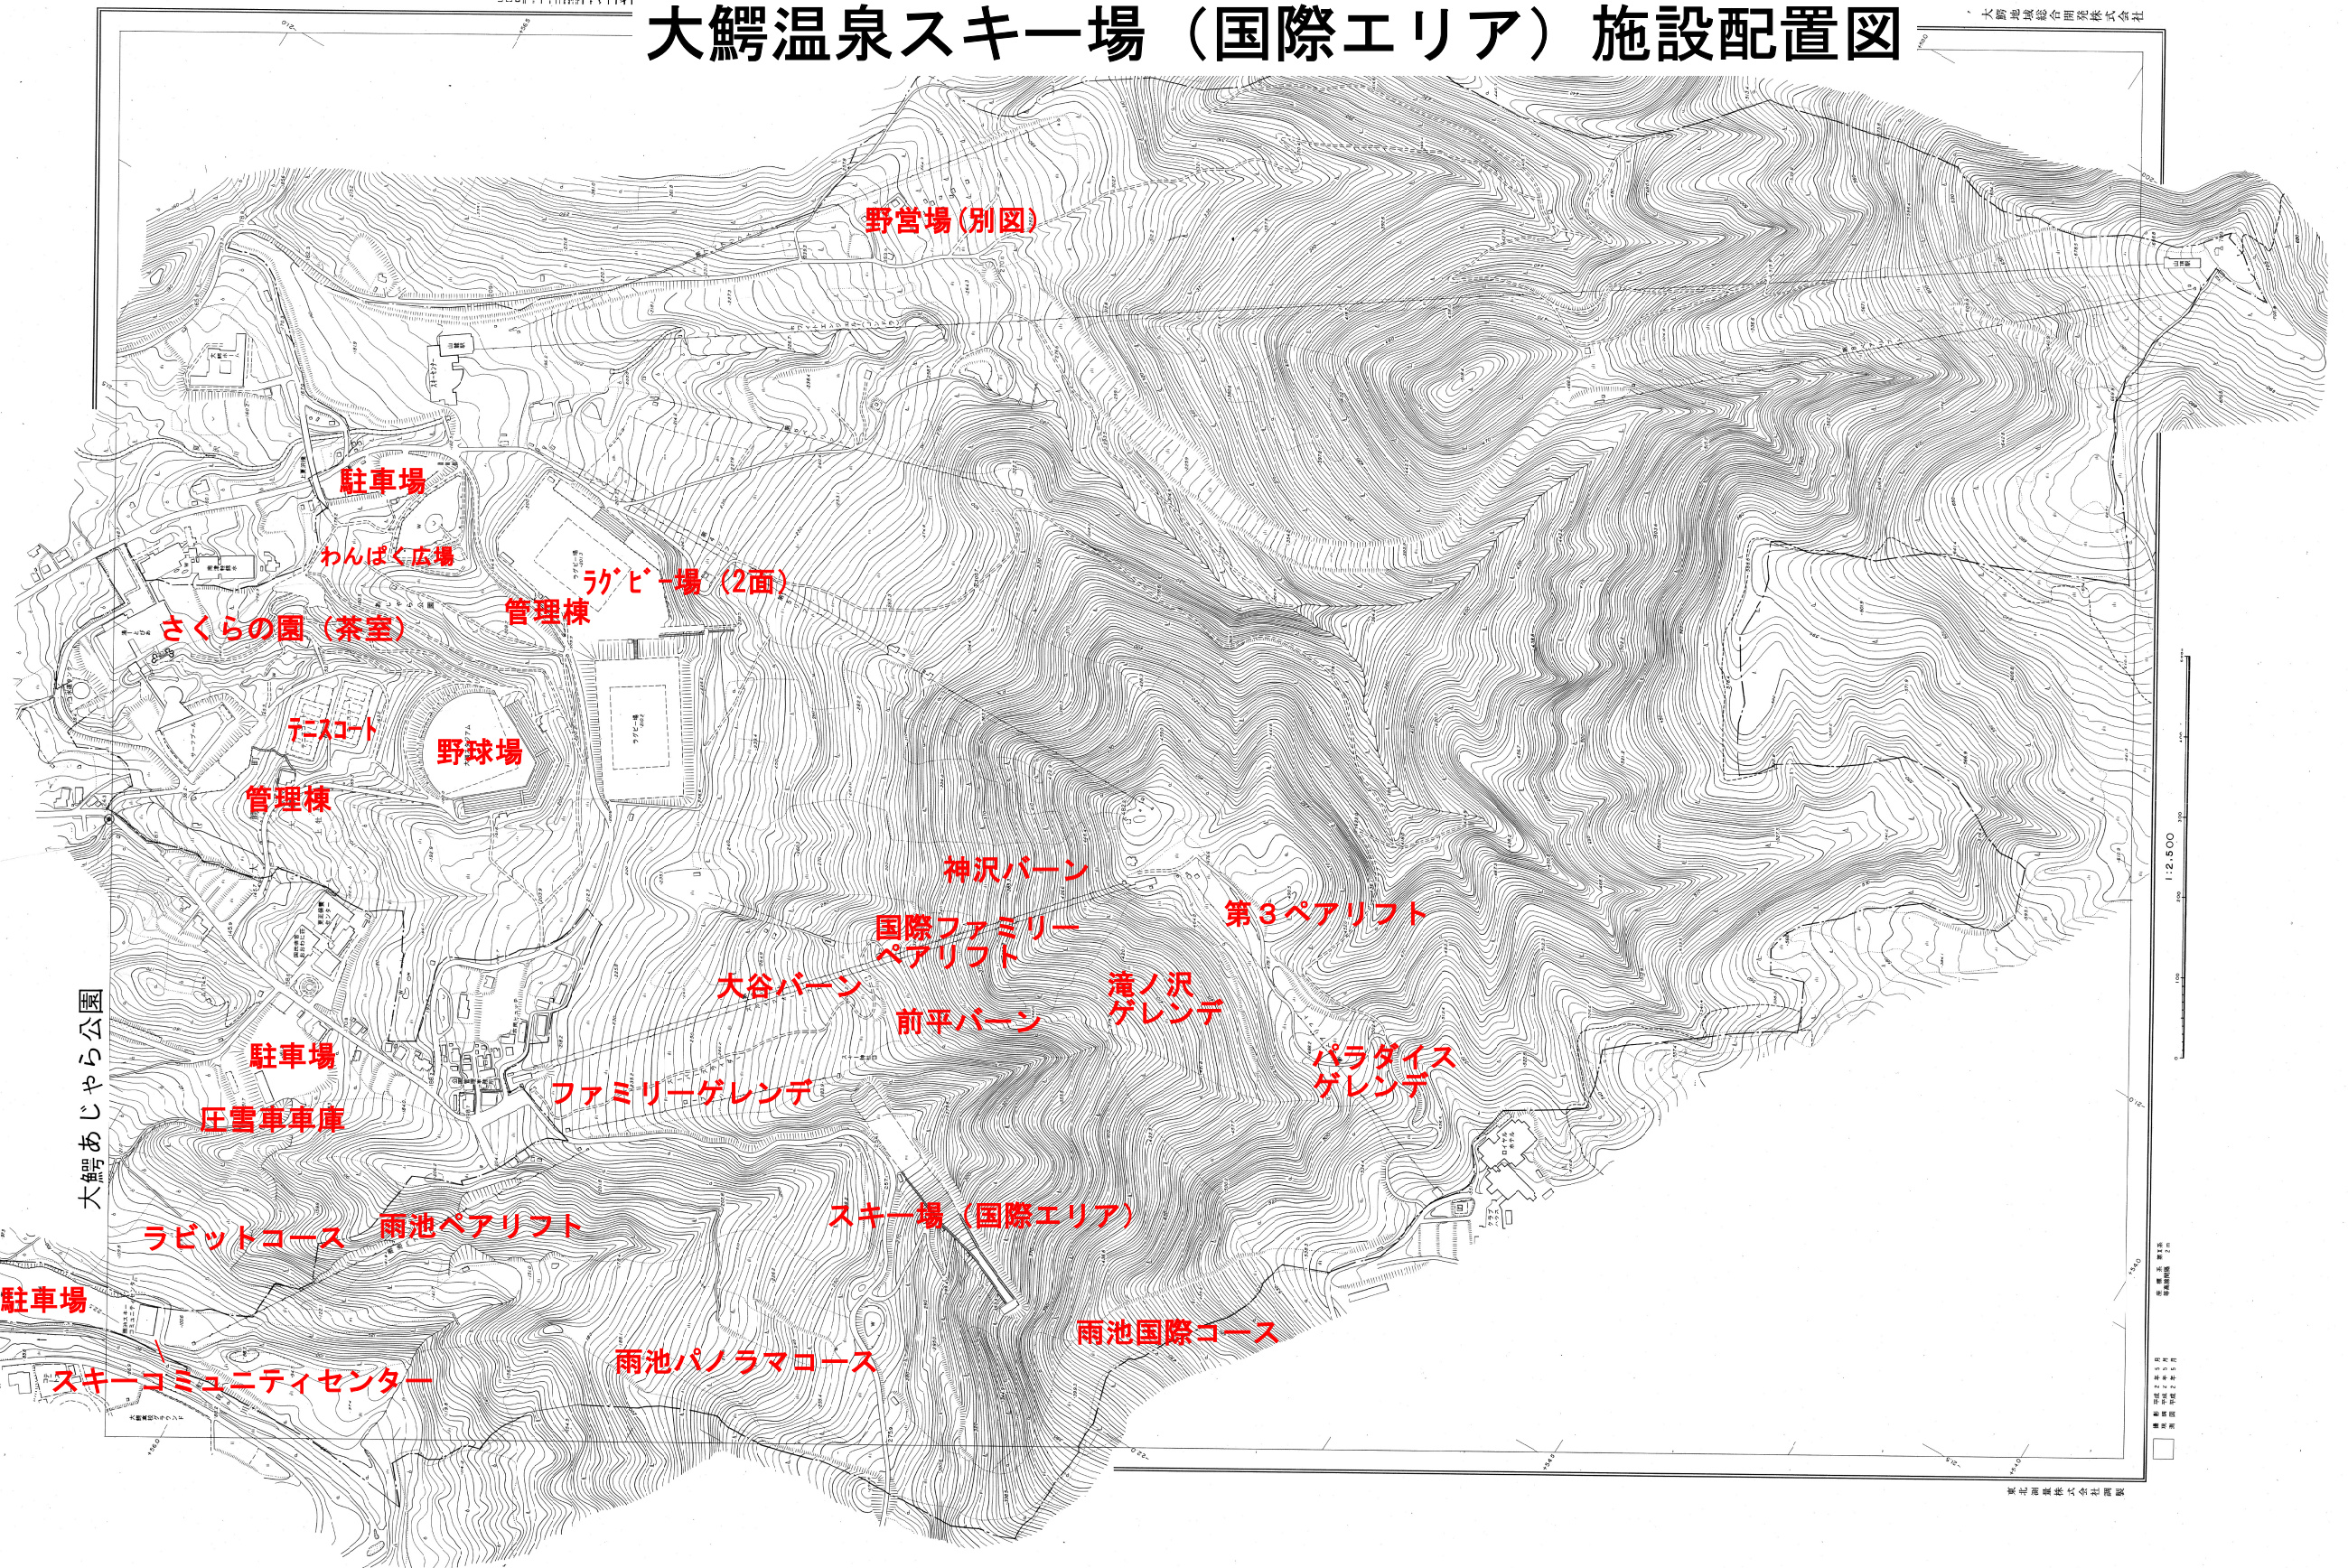

野営場施設配置図

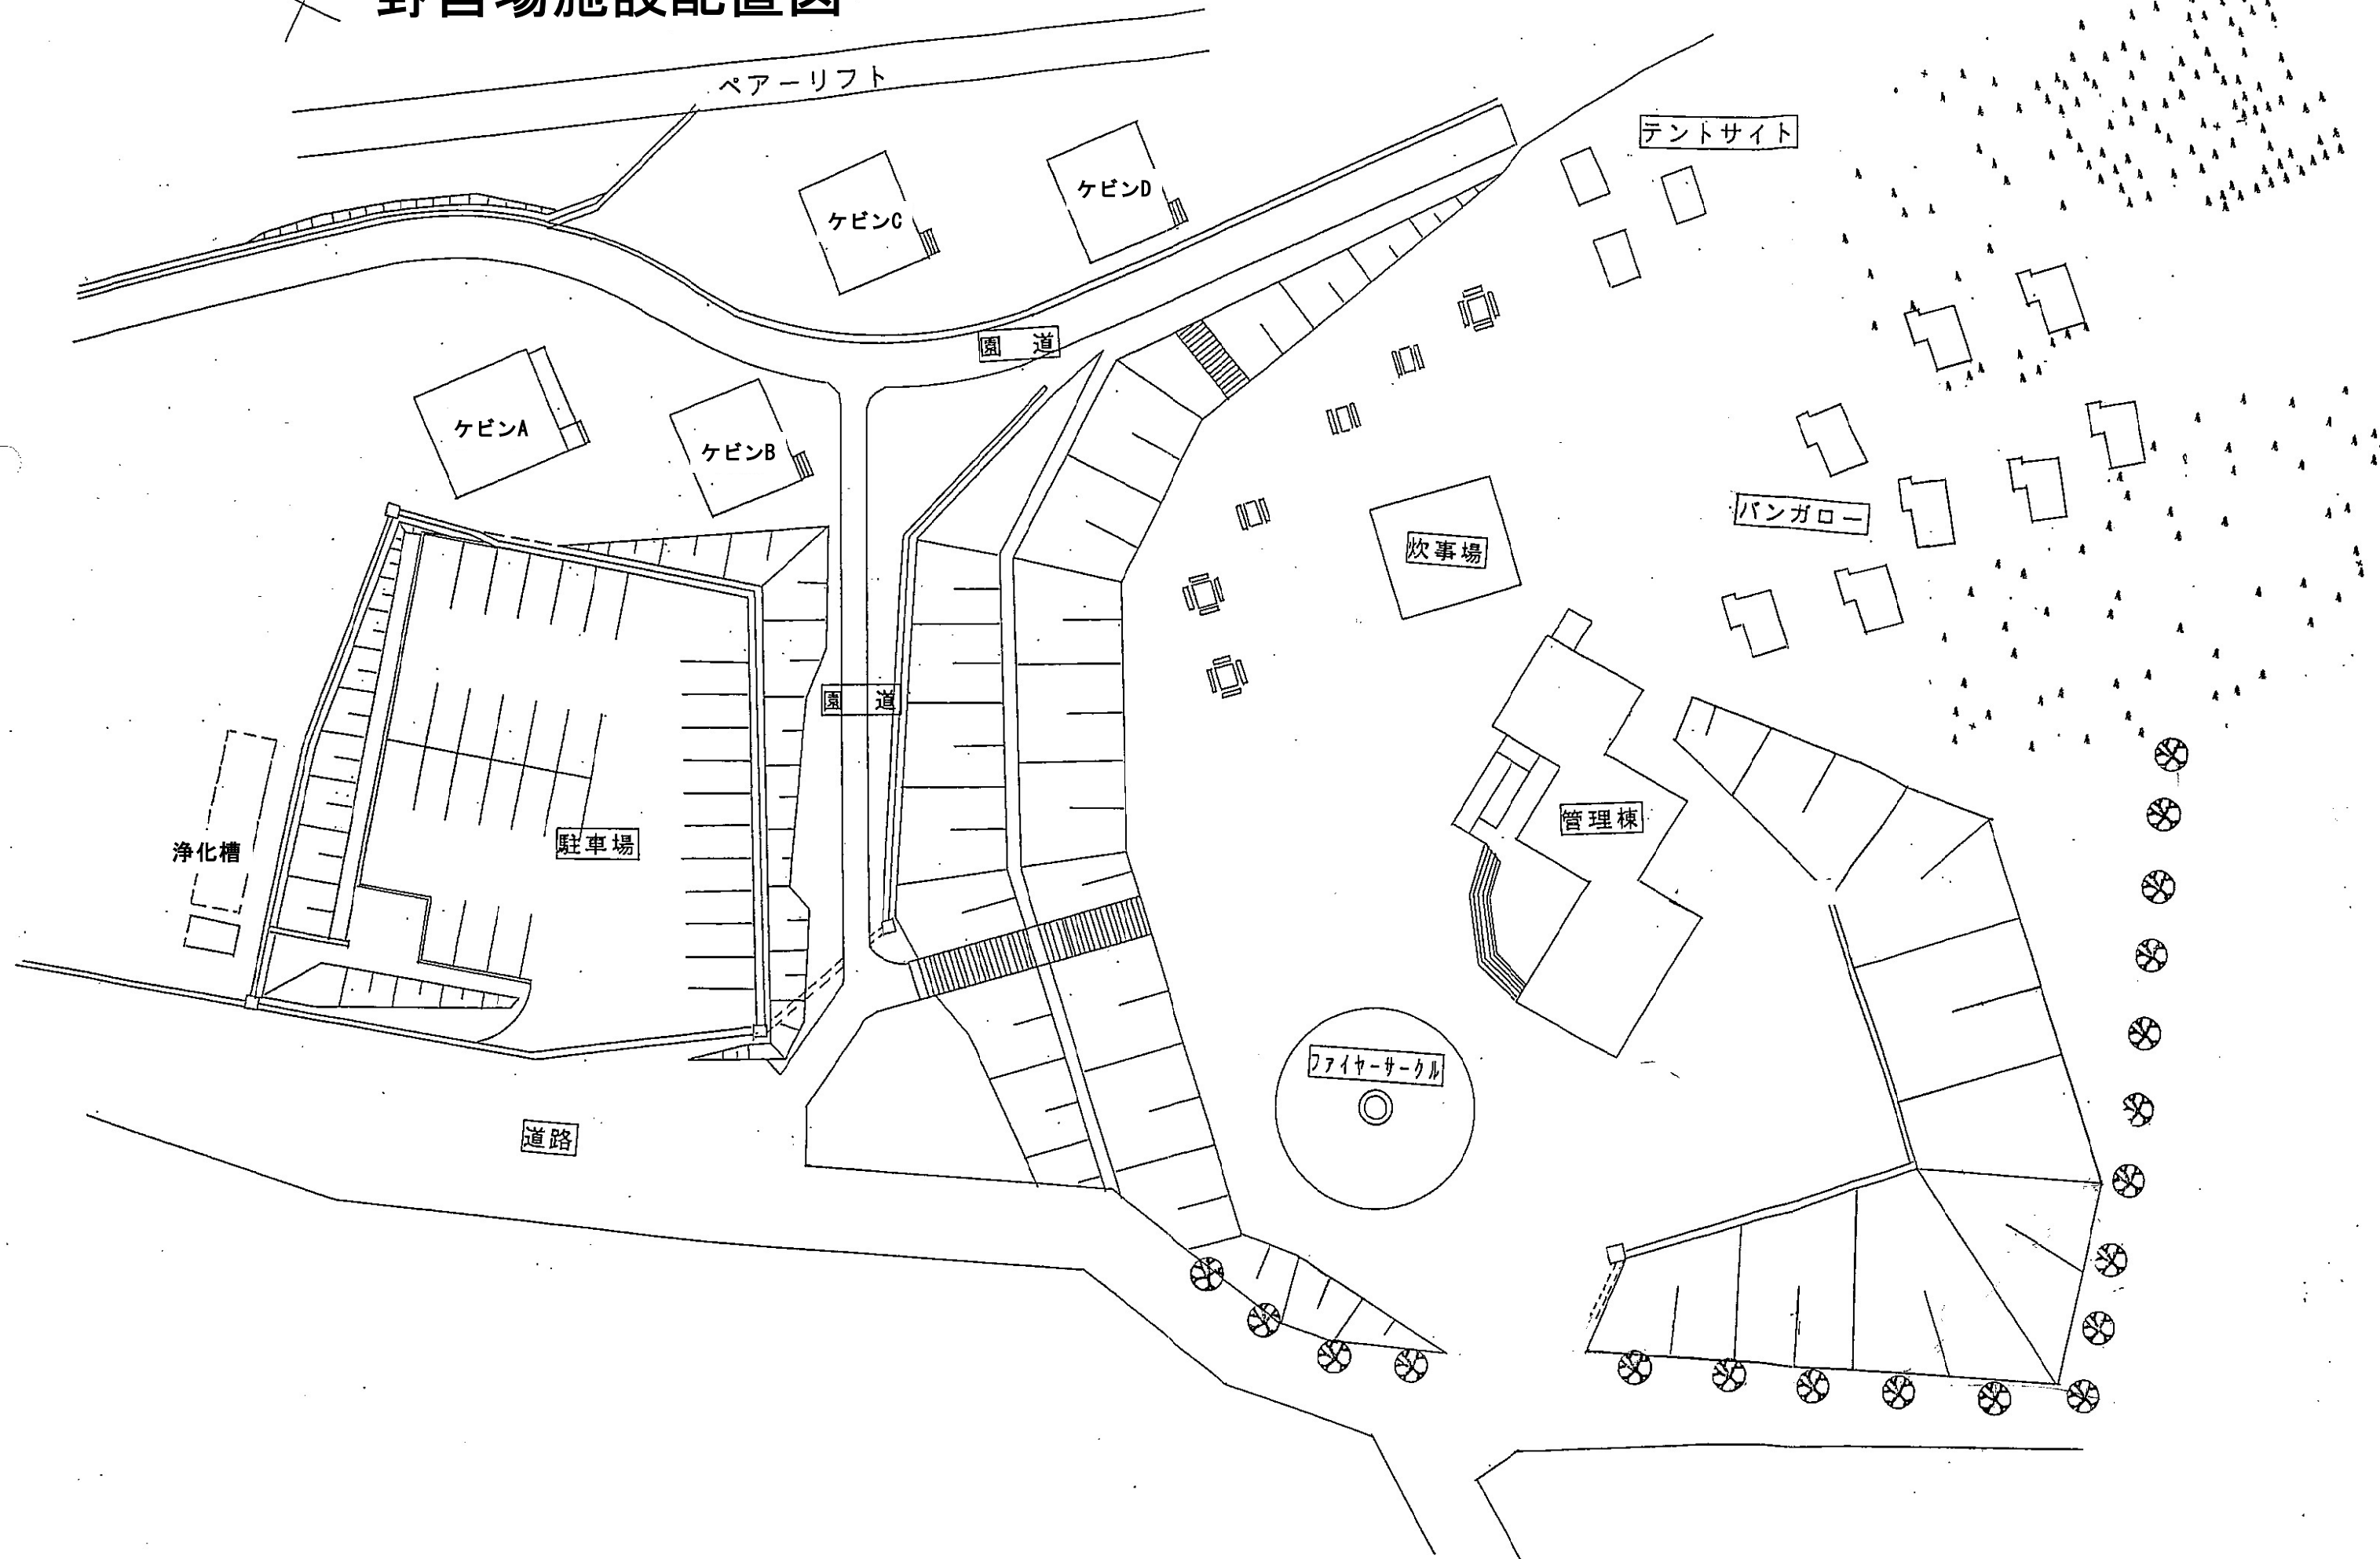

茶臼山公園施設配置図

至る 臨時駐車場
水屋

展望台

つつじ
カエデ類

遊歩道

WC

遊歩道

つつじ
カエデ類

東屋

遊歩道

遊歩道

つつじ
カエデ類

駐車場

駐車場

WC

休憩所

東屋

遊歩道

