


# 資料 4

## 配置図

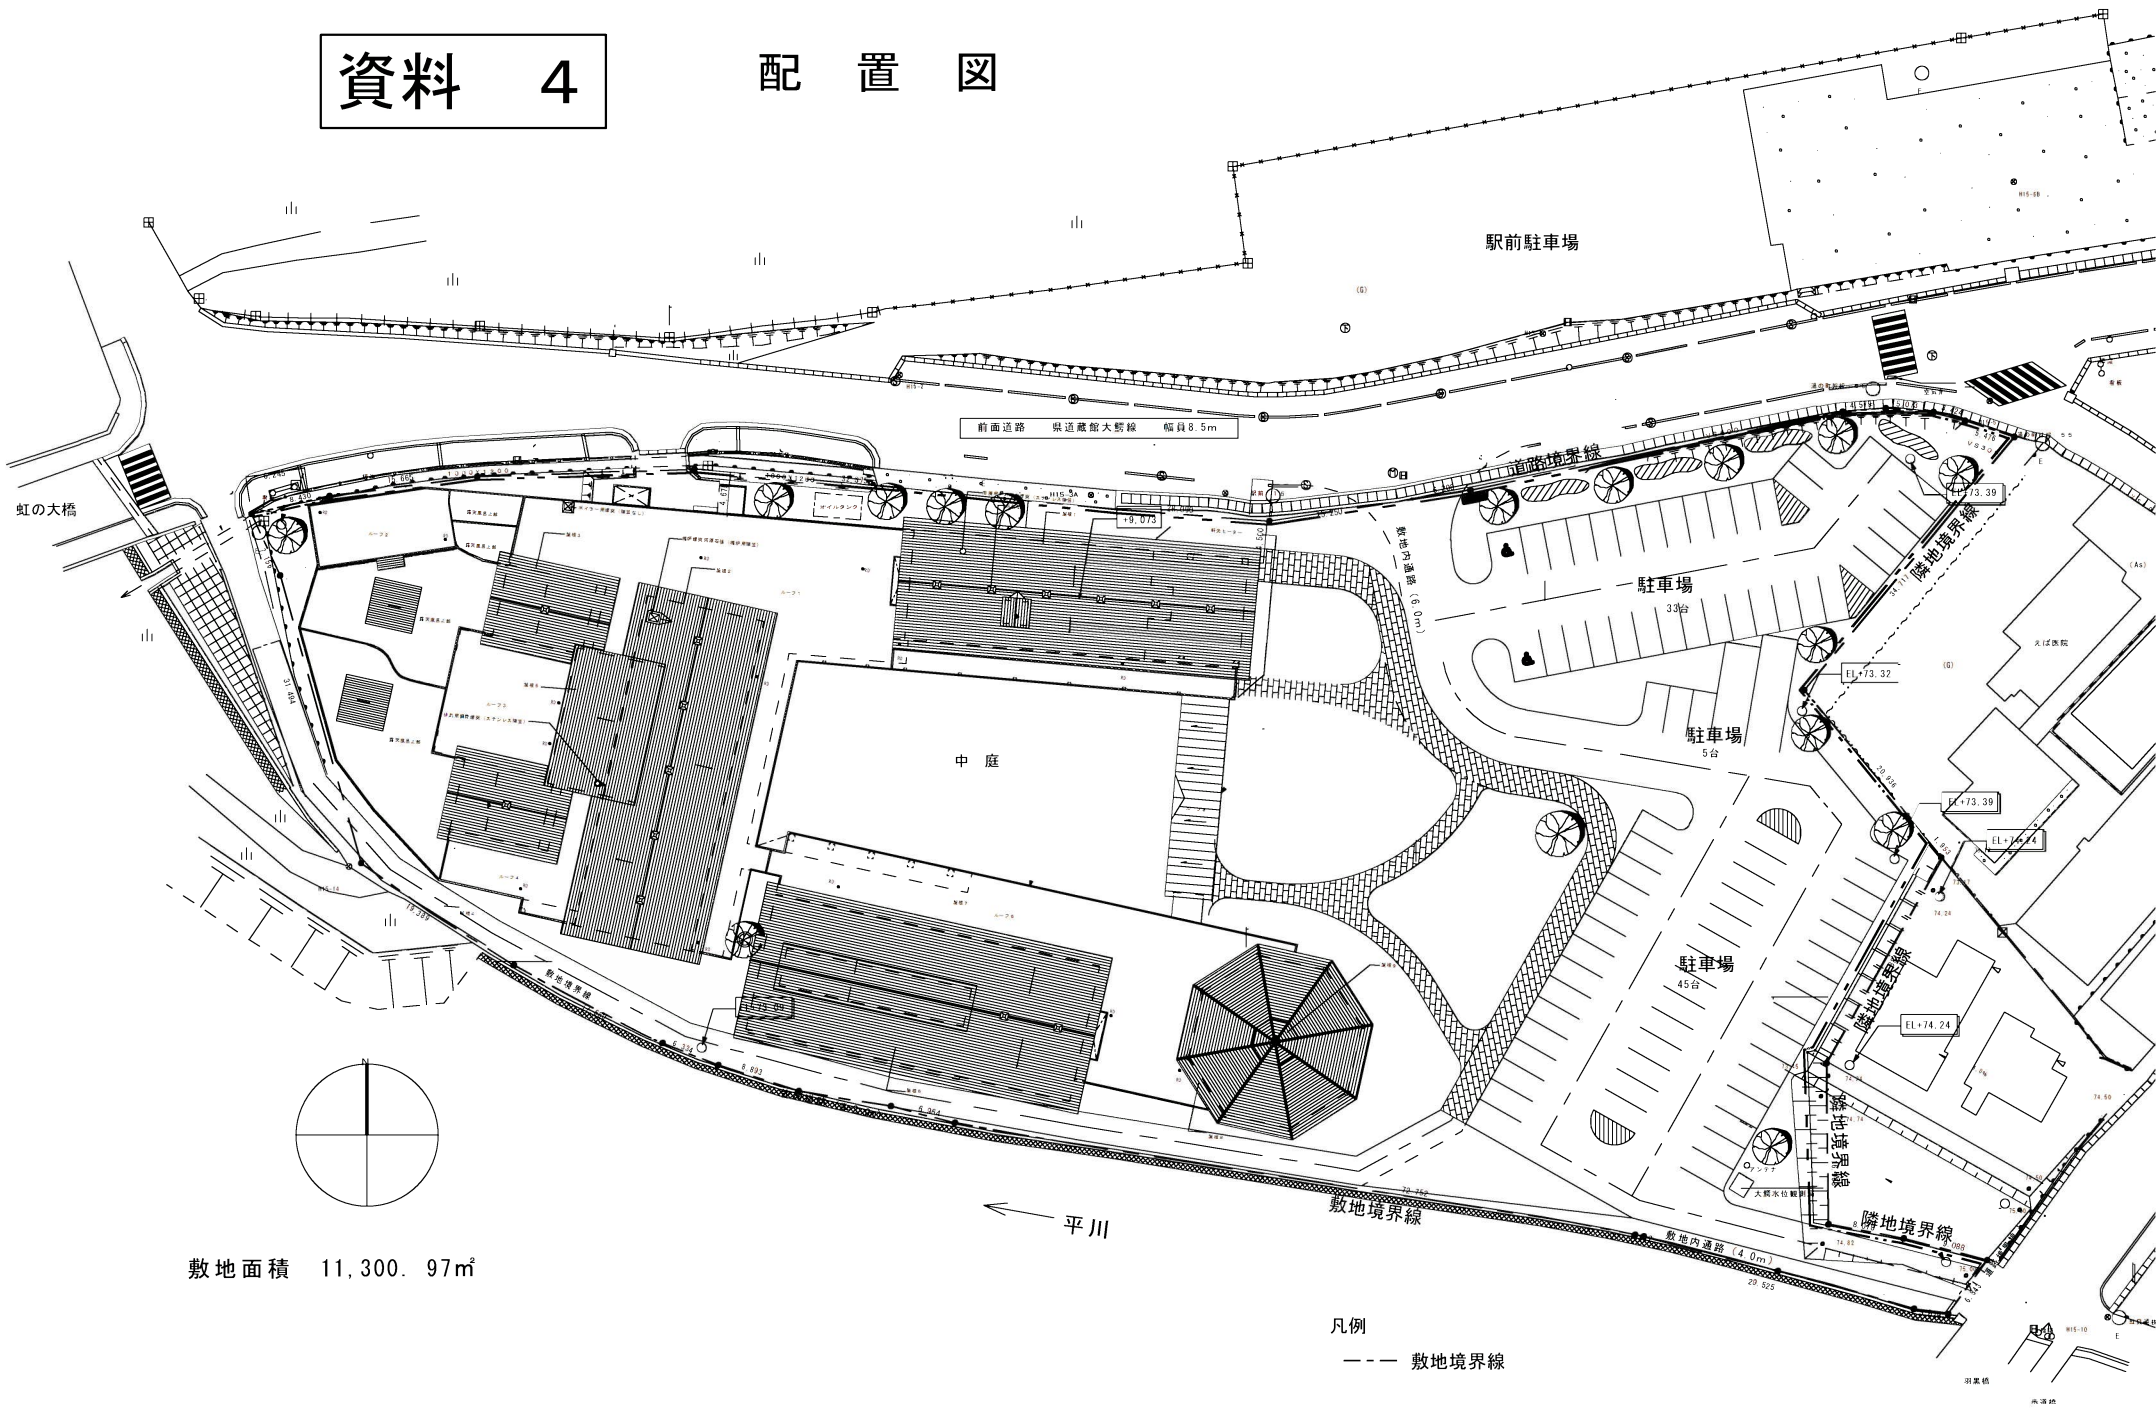

敷地面積 11,300.97㎡

凡例  
 --- 敷地境界線