


弘前広域都市計画図(大鰐町)

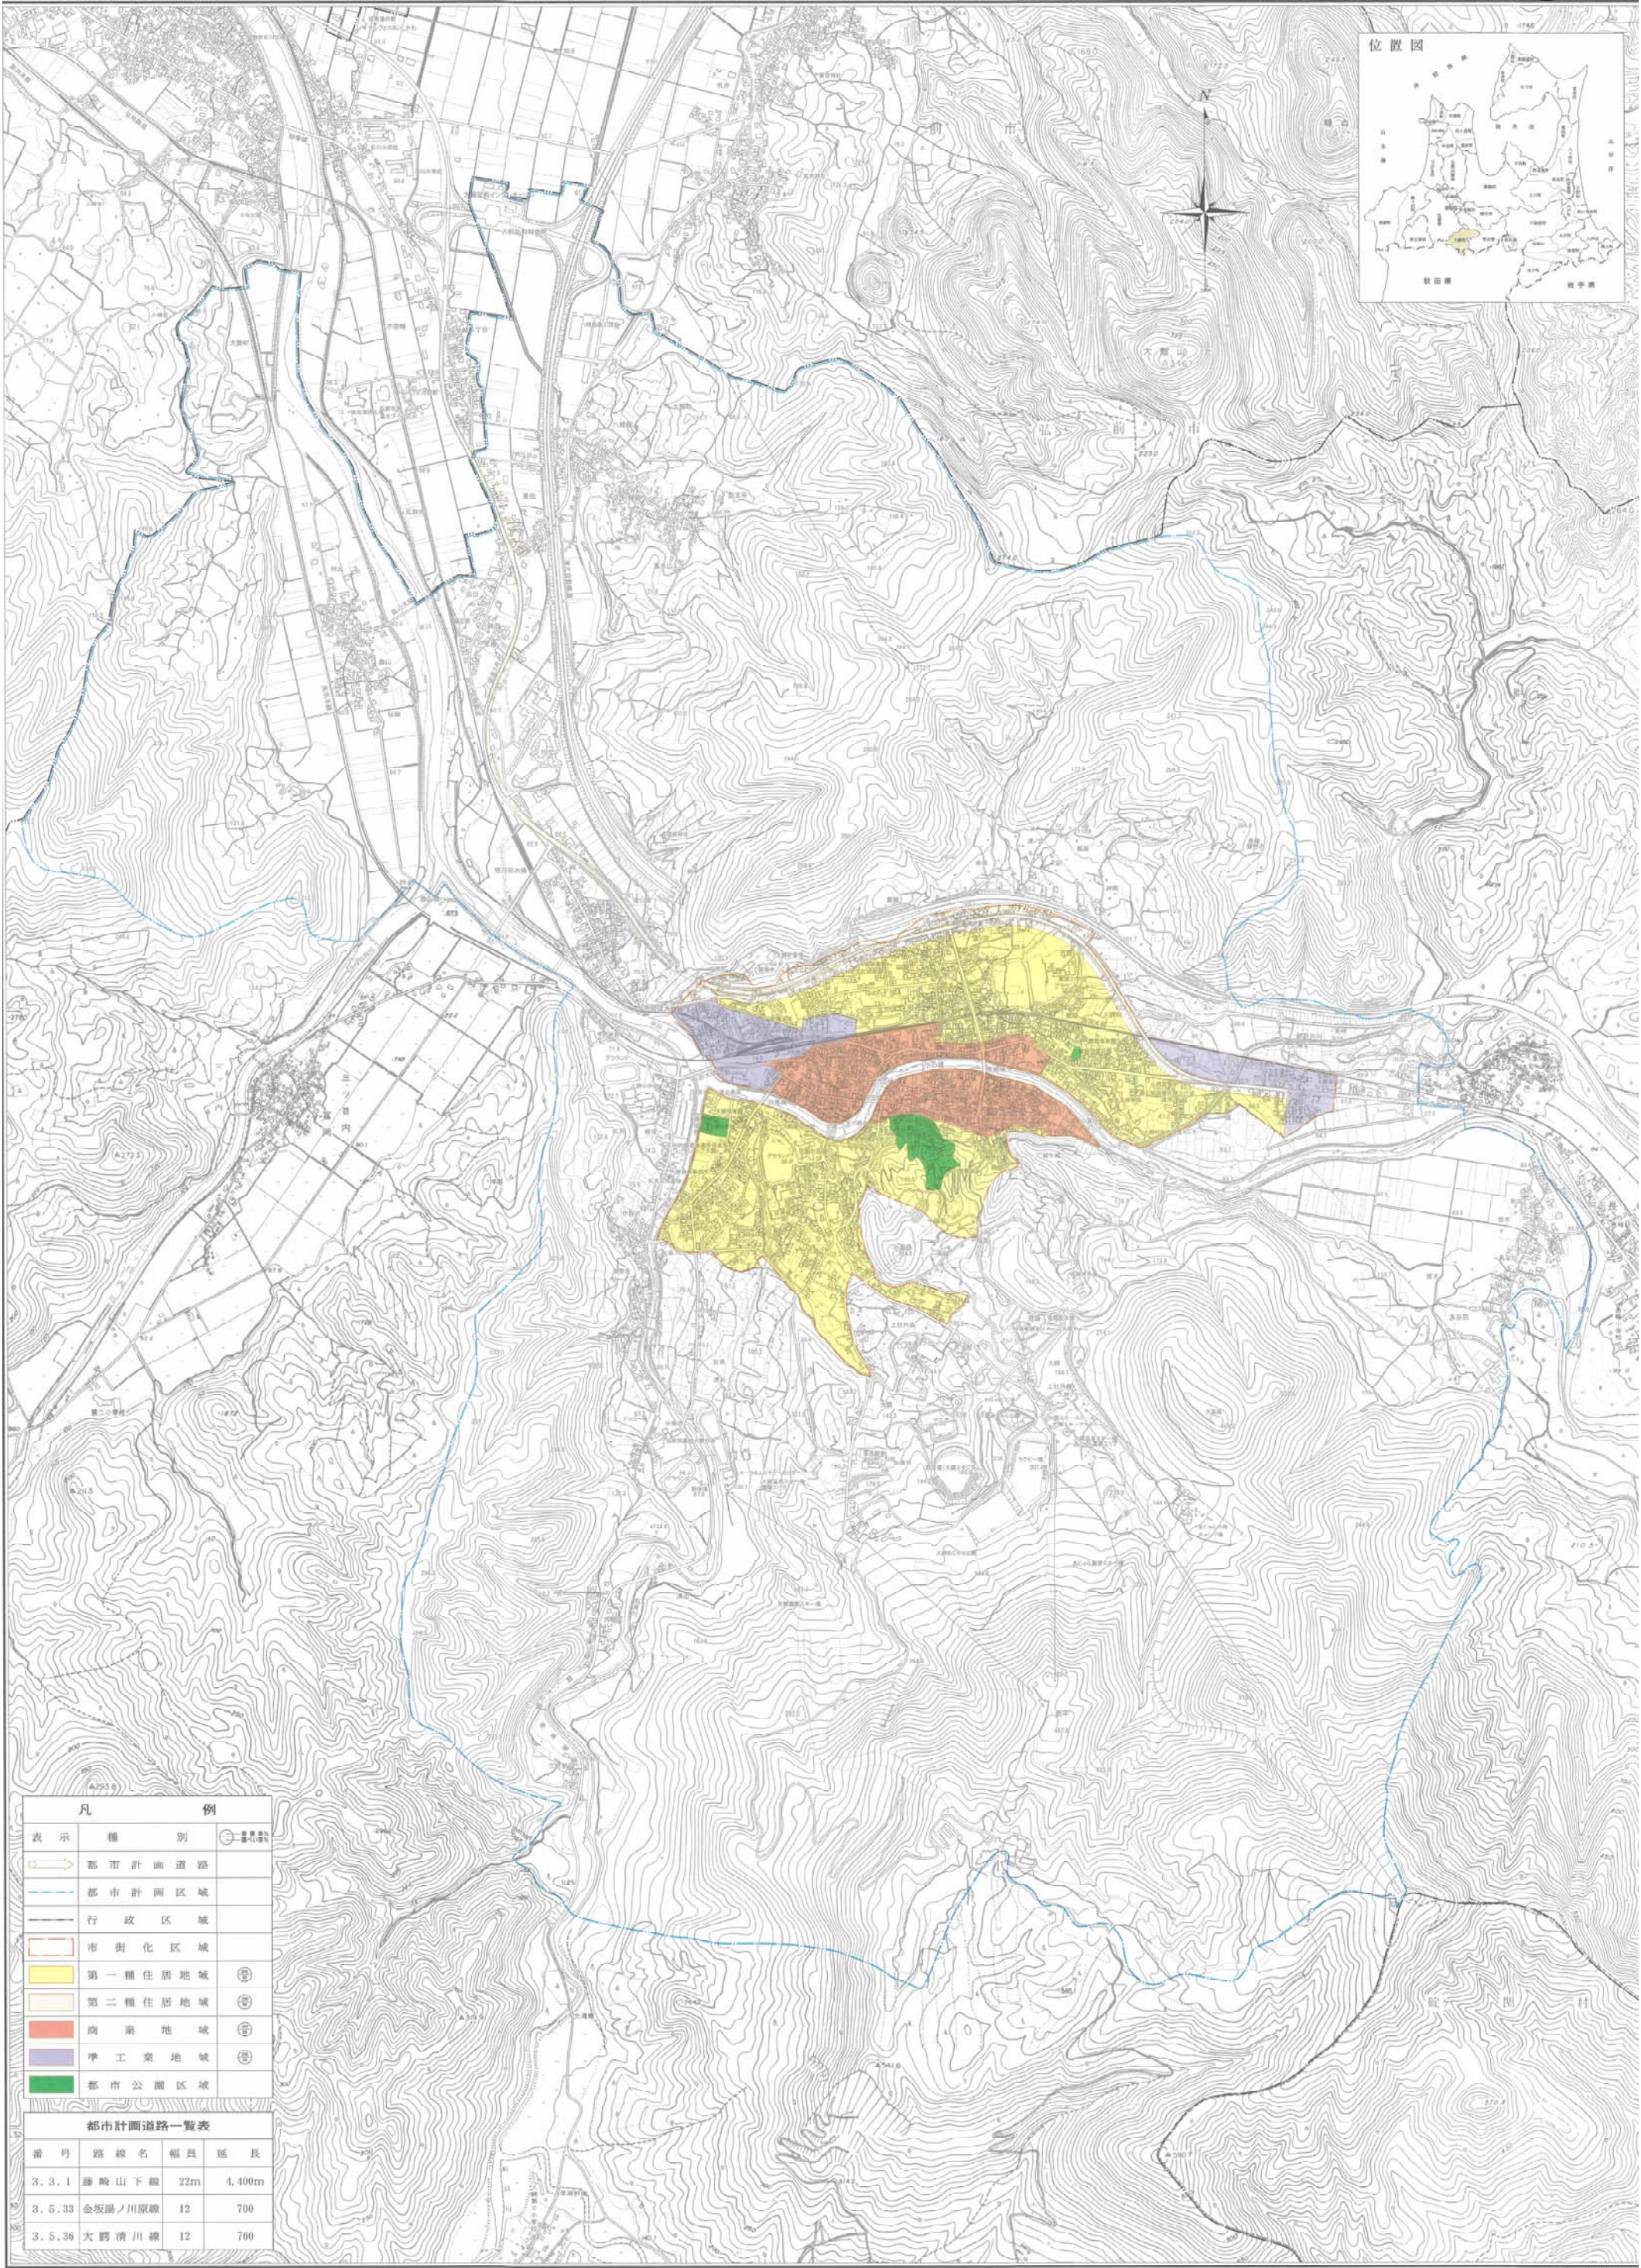

凡 例		
表示	種 別	記号
	都市計画道路	
	都市計画区域	
	行政区域	
	市街化区域	
	第一種住居地域	(黄)
	第二種住居地域	(橙)
	商業地域	(赤)
	準工業地域	(紫)
	都市公園区域	(緑)

都市計画道路一覧表			
番号	路線名	幅員	延長
3.3.1	藤崎山下線	22m	4,400m
3.5.33	金坂湯ノ川原線	12	700
3.5.36	大鰐清川線	12	700

※ 平成18年度 PPP事業による資料縮尺 1:2,500 1:10,000数値地形図更新事業により編集